

DPTO ITUZAINGÓ

CLIENTE OMAR PASCUCCI

UBICACIÓN ITUZAINGÓ 65, CBA




COTIZACION MUEBLES

PLANO

EQ00

ESC. 1:25


FECHA 25/9/2024

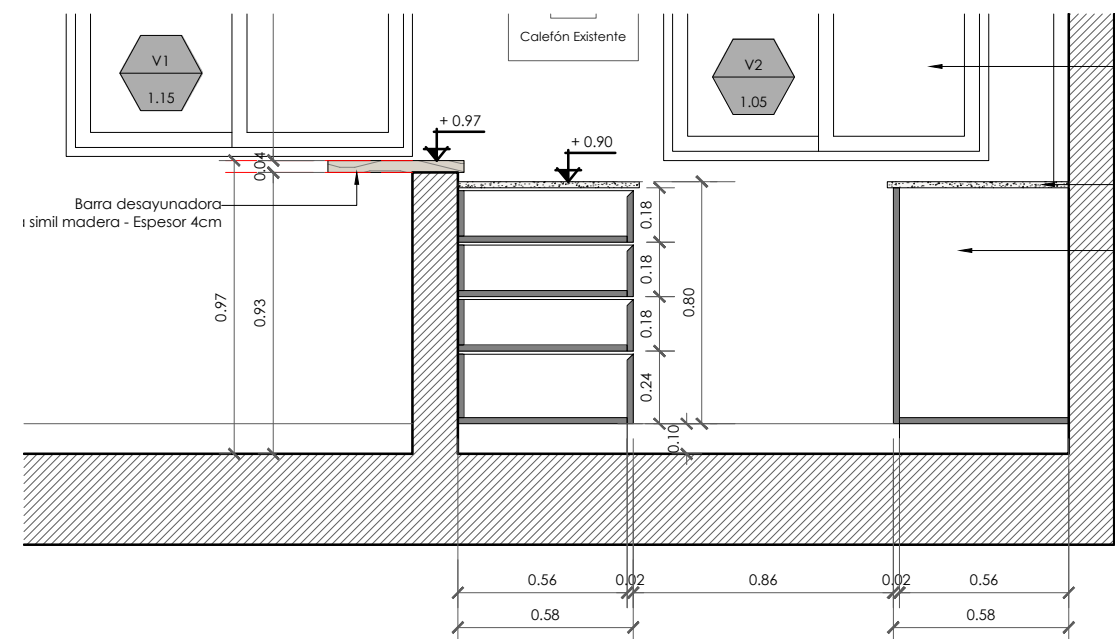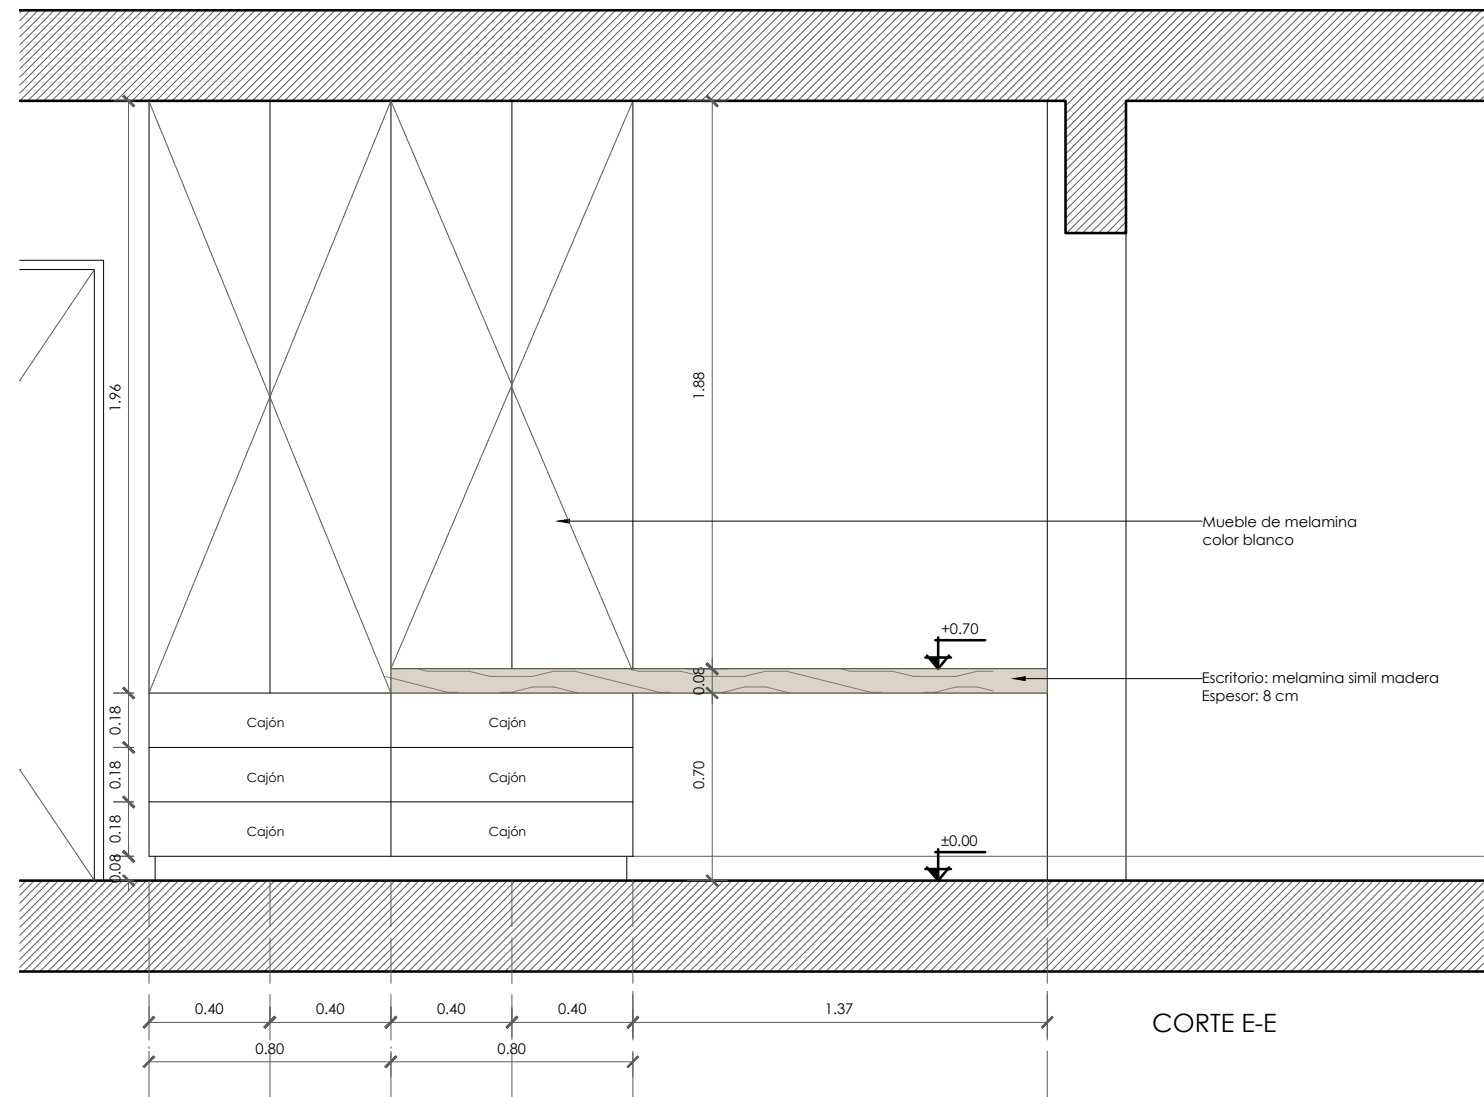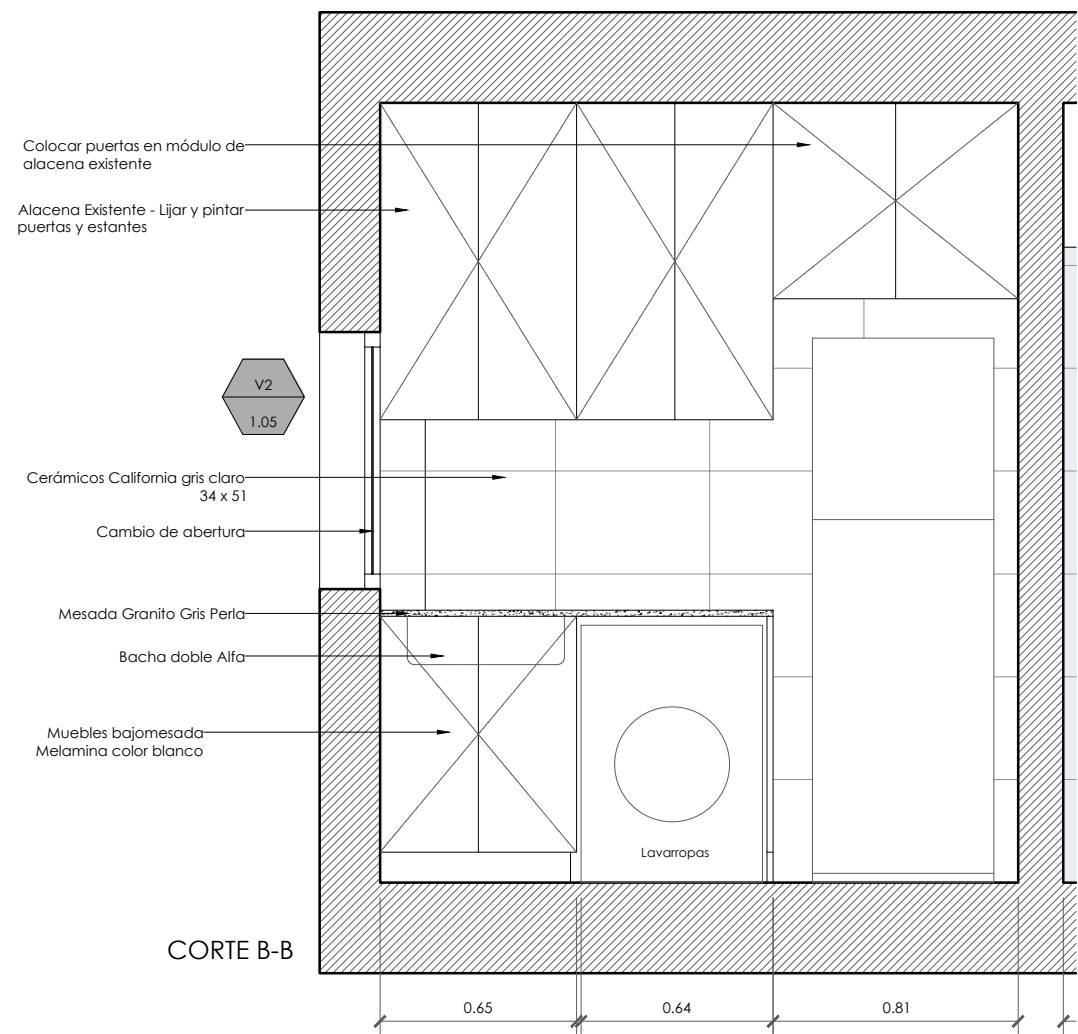

Cambio de abertura

Mesada Granito Gris Perla

Muebles bajomesada  
Melamina color blanco

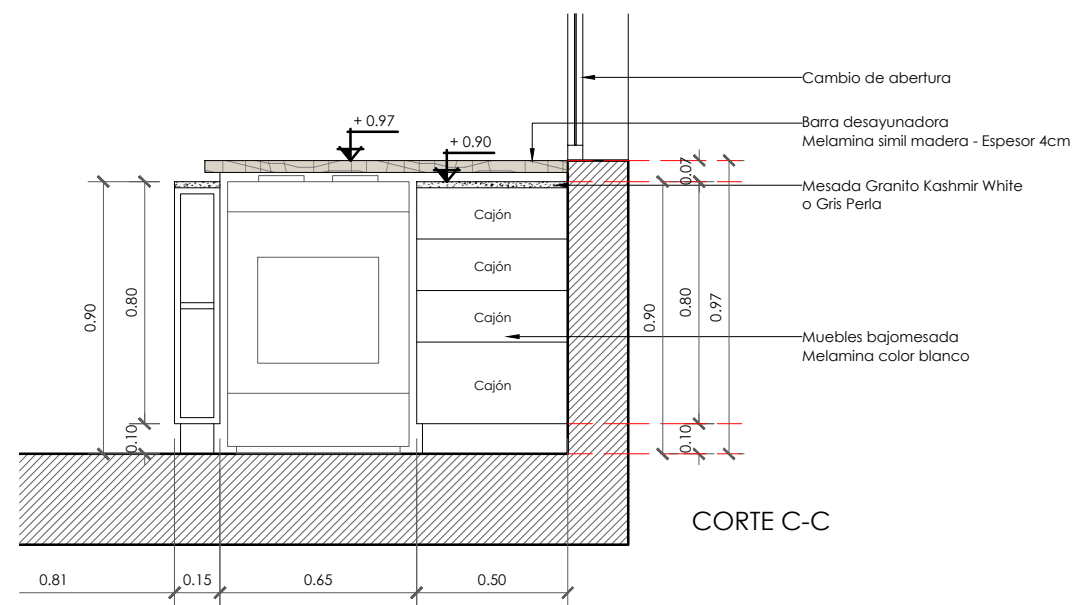

DPTO ITUZAINGÓ

CLIENTE OMAR PASCUCCI  
UBICACIÓN ITUZAINGÓ 65, CBA

COTIZACION MUEBLES

PLANO

EQ00

ESC. 1:25

FECHA 25/9/2024